


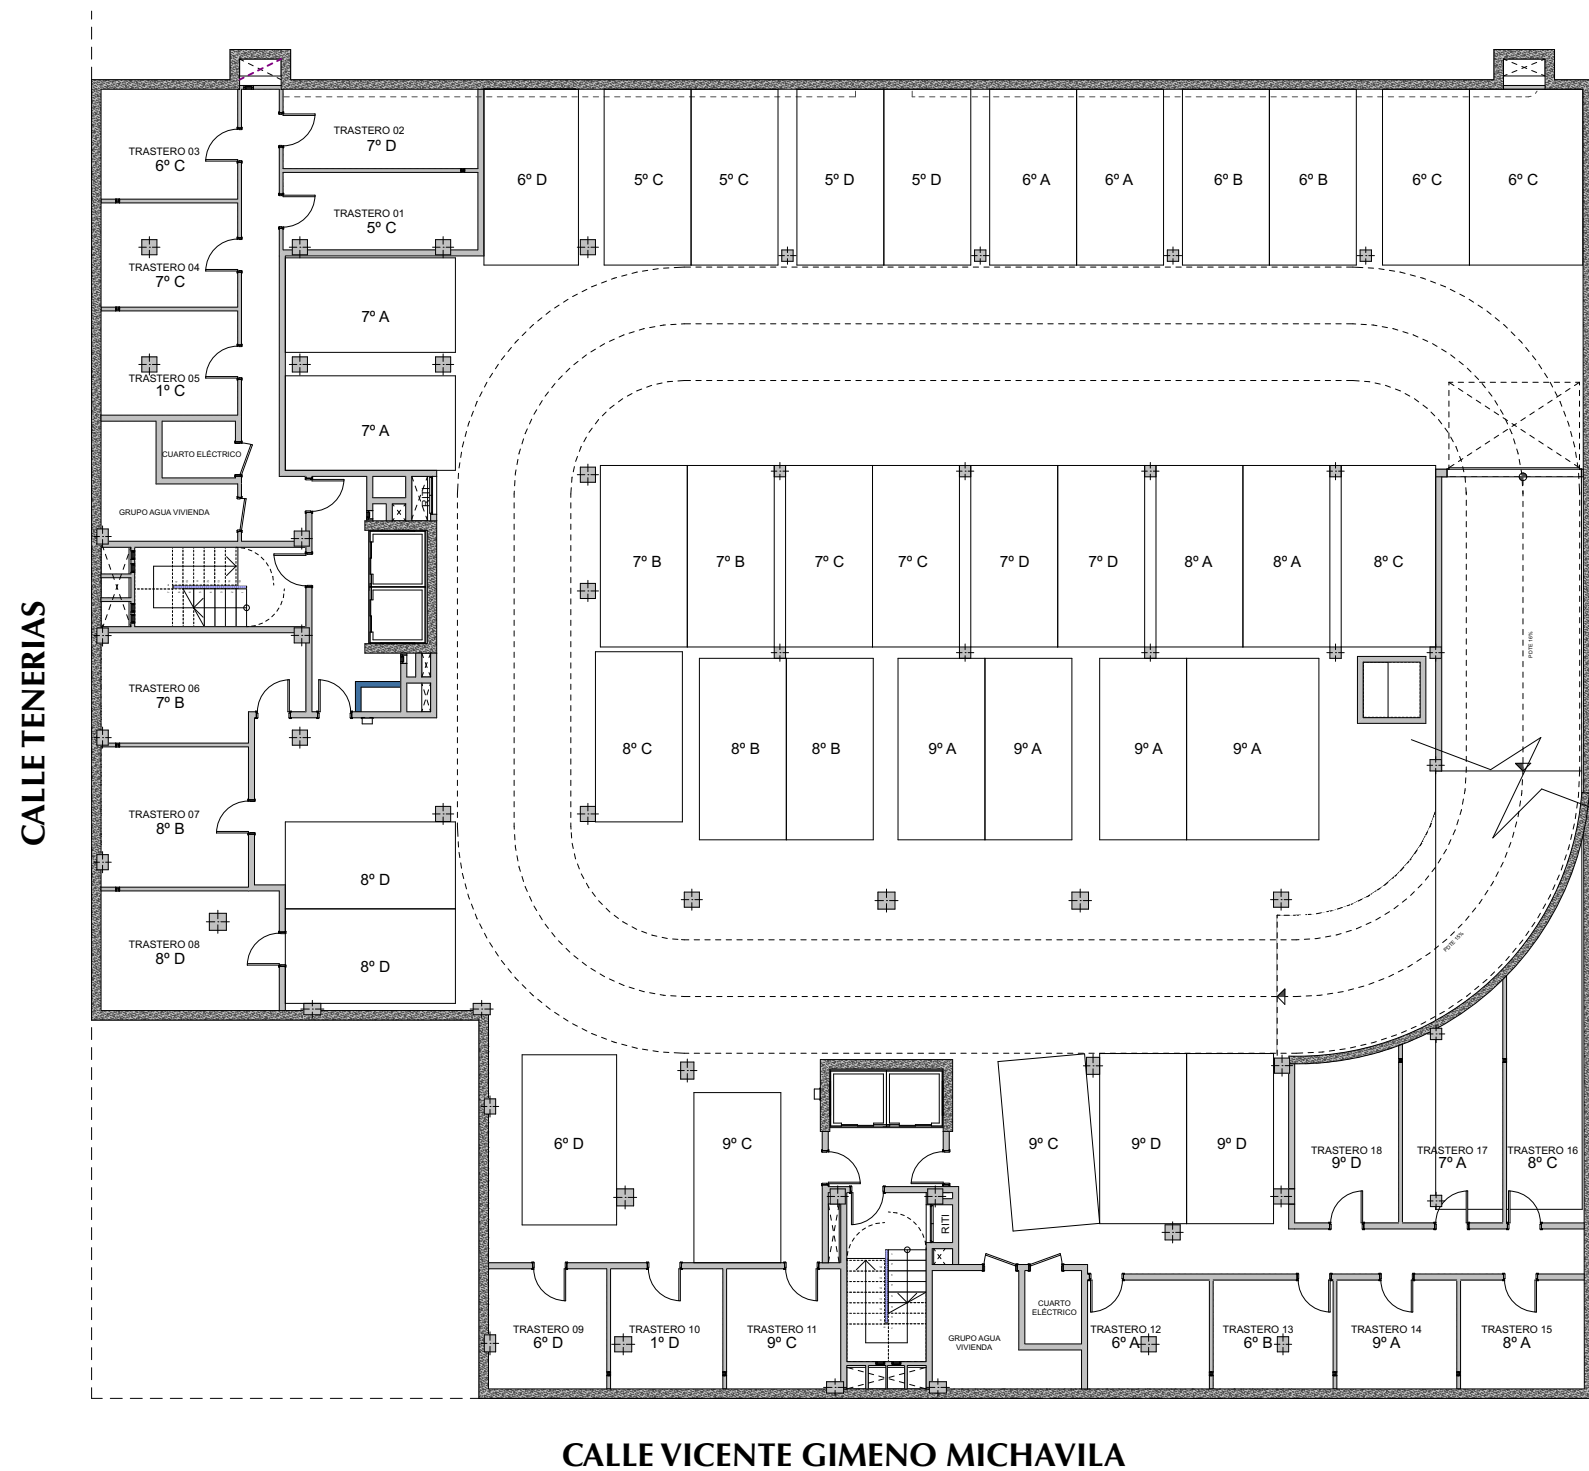

Planta Sótano -1

